
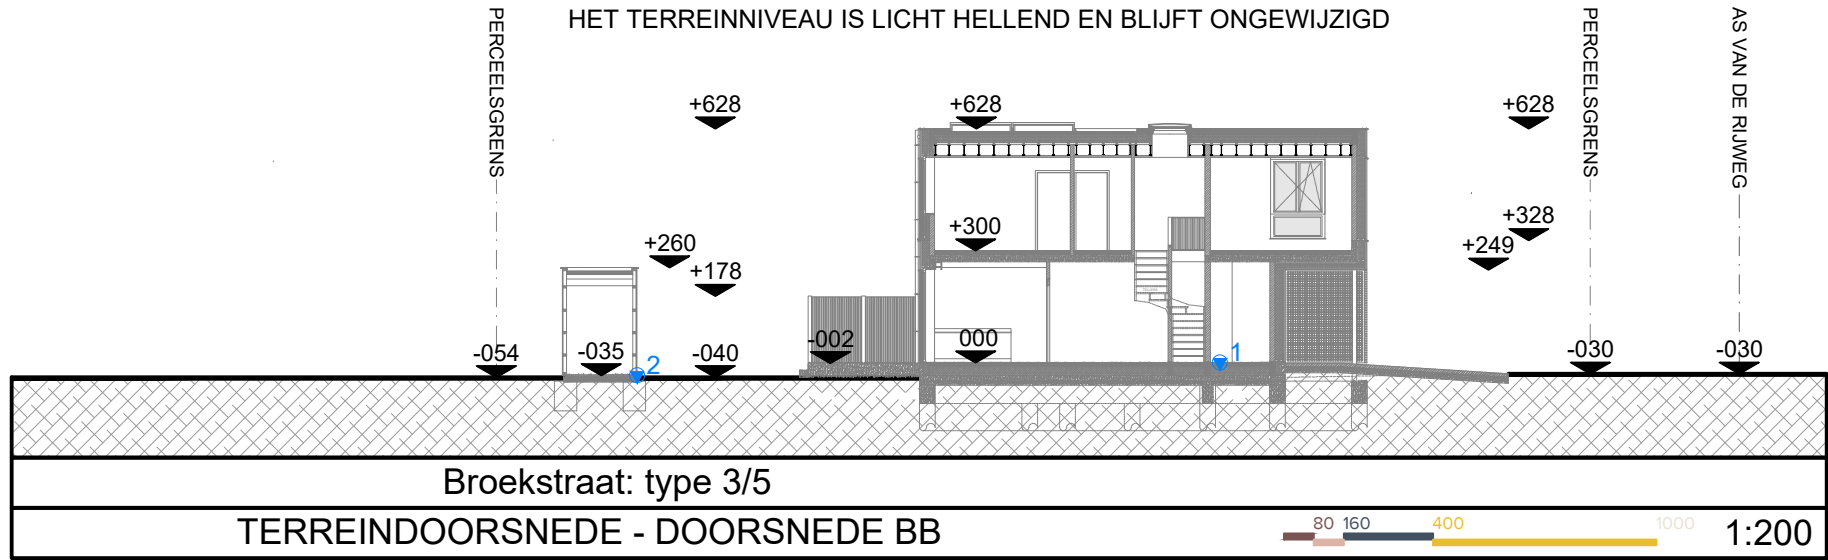


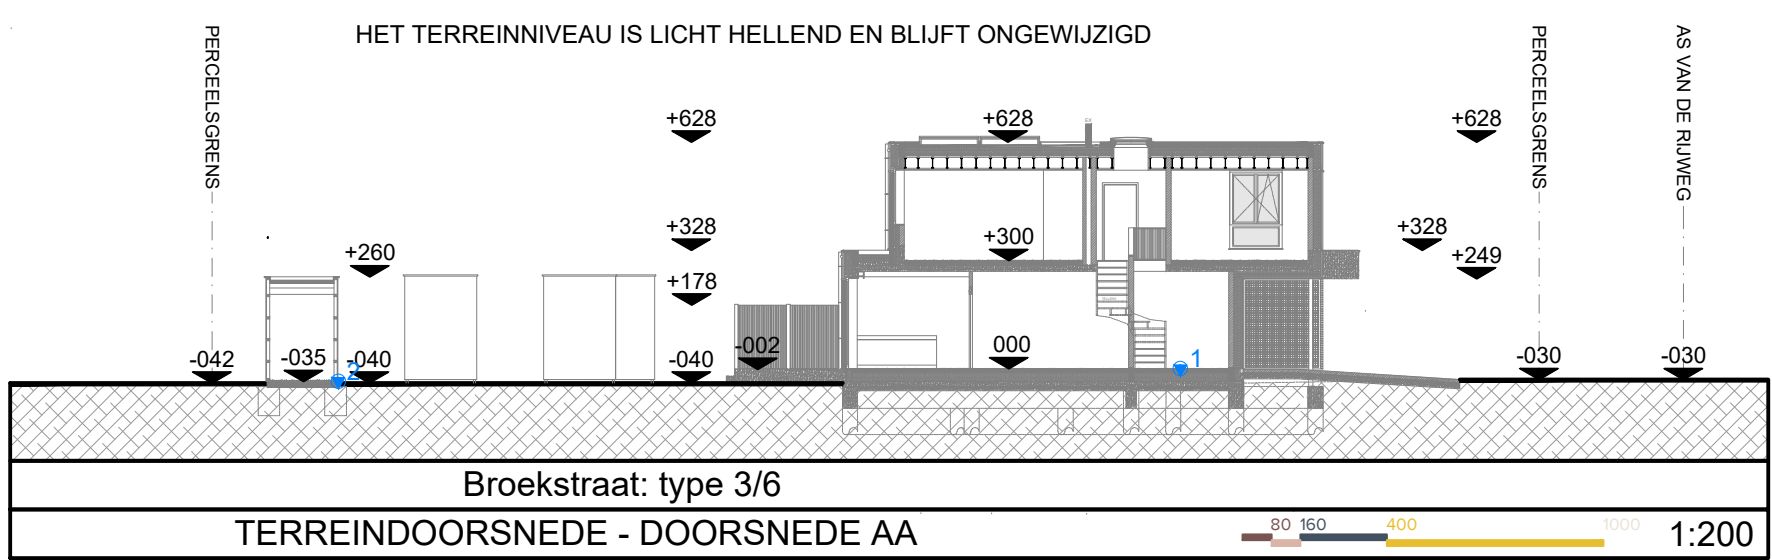

9170 SINT-GILLIS-WAAS
SINT-GILLIS-WAAS Afdeling 1 Sectie E nr 62/b
OPPERVLAKTE TERREIN: 2234.37 m²
OPPERVLAKTE GEPROJECTEERD DAKVLAK: 604.32 m² + 120.26 m² GROENDAK + 53.82 m² TUINBERGINGEN

LEGENDE


- TE BOUWEN 9 EENGESKOPWONINGEN
- TERREINVERHARDING BETONKLEIKLINKERS CFR. NORM TOEGANKELIJKHEID (HELLING MAX 6.25% 1.5 METER VLAK VOOR TOEGANG)
- ZONE OPENBAAR GROEN
- ZONE PRIVE TUINEN
- AANPLANTING GRAS PRIVE TUINEN
- BESTAANDE BEBOUWING
- TOEGELATEN BOUWZONE
- VERGUNDE POSITIE TUINBERGINGEN (MAAKT GEEN DEEL UIT VAN DE OPDRACHT)

NUTSVOORZIENINGEN
OPENBAAR VERLICHTING
ELEKTRICITEITNET
WATERGEGAVEN
GASNET
TELEFON
KABELDISTRIBUTIE
OPENBAAR RIOLERING AS VAN DE WEG


terreindoorsnede - doorsnede aa

terreindoorsnede - doorsnede bb

1:200

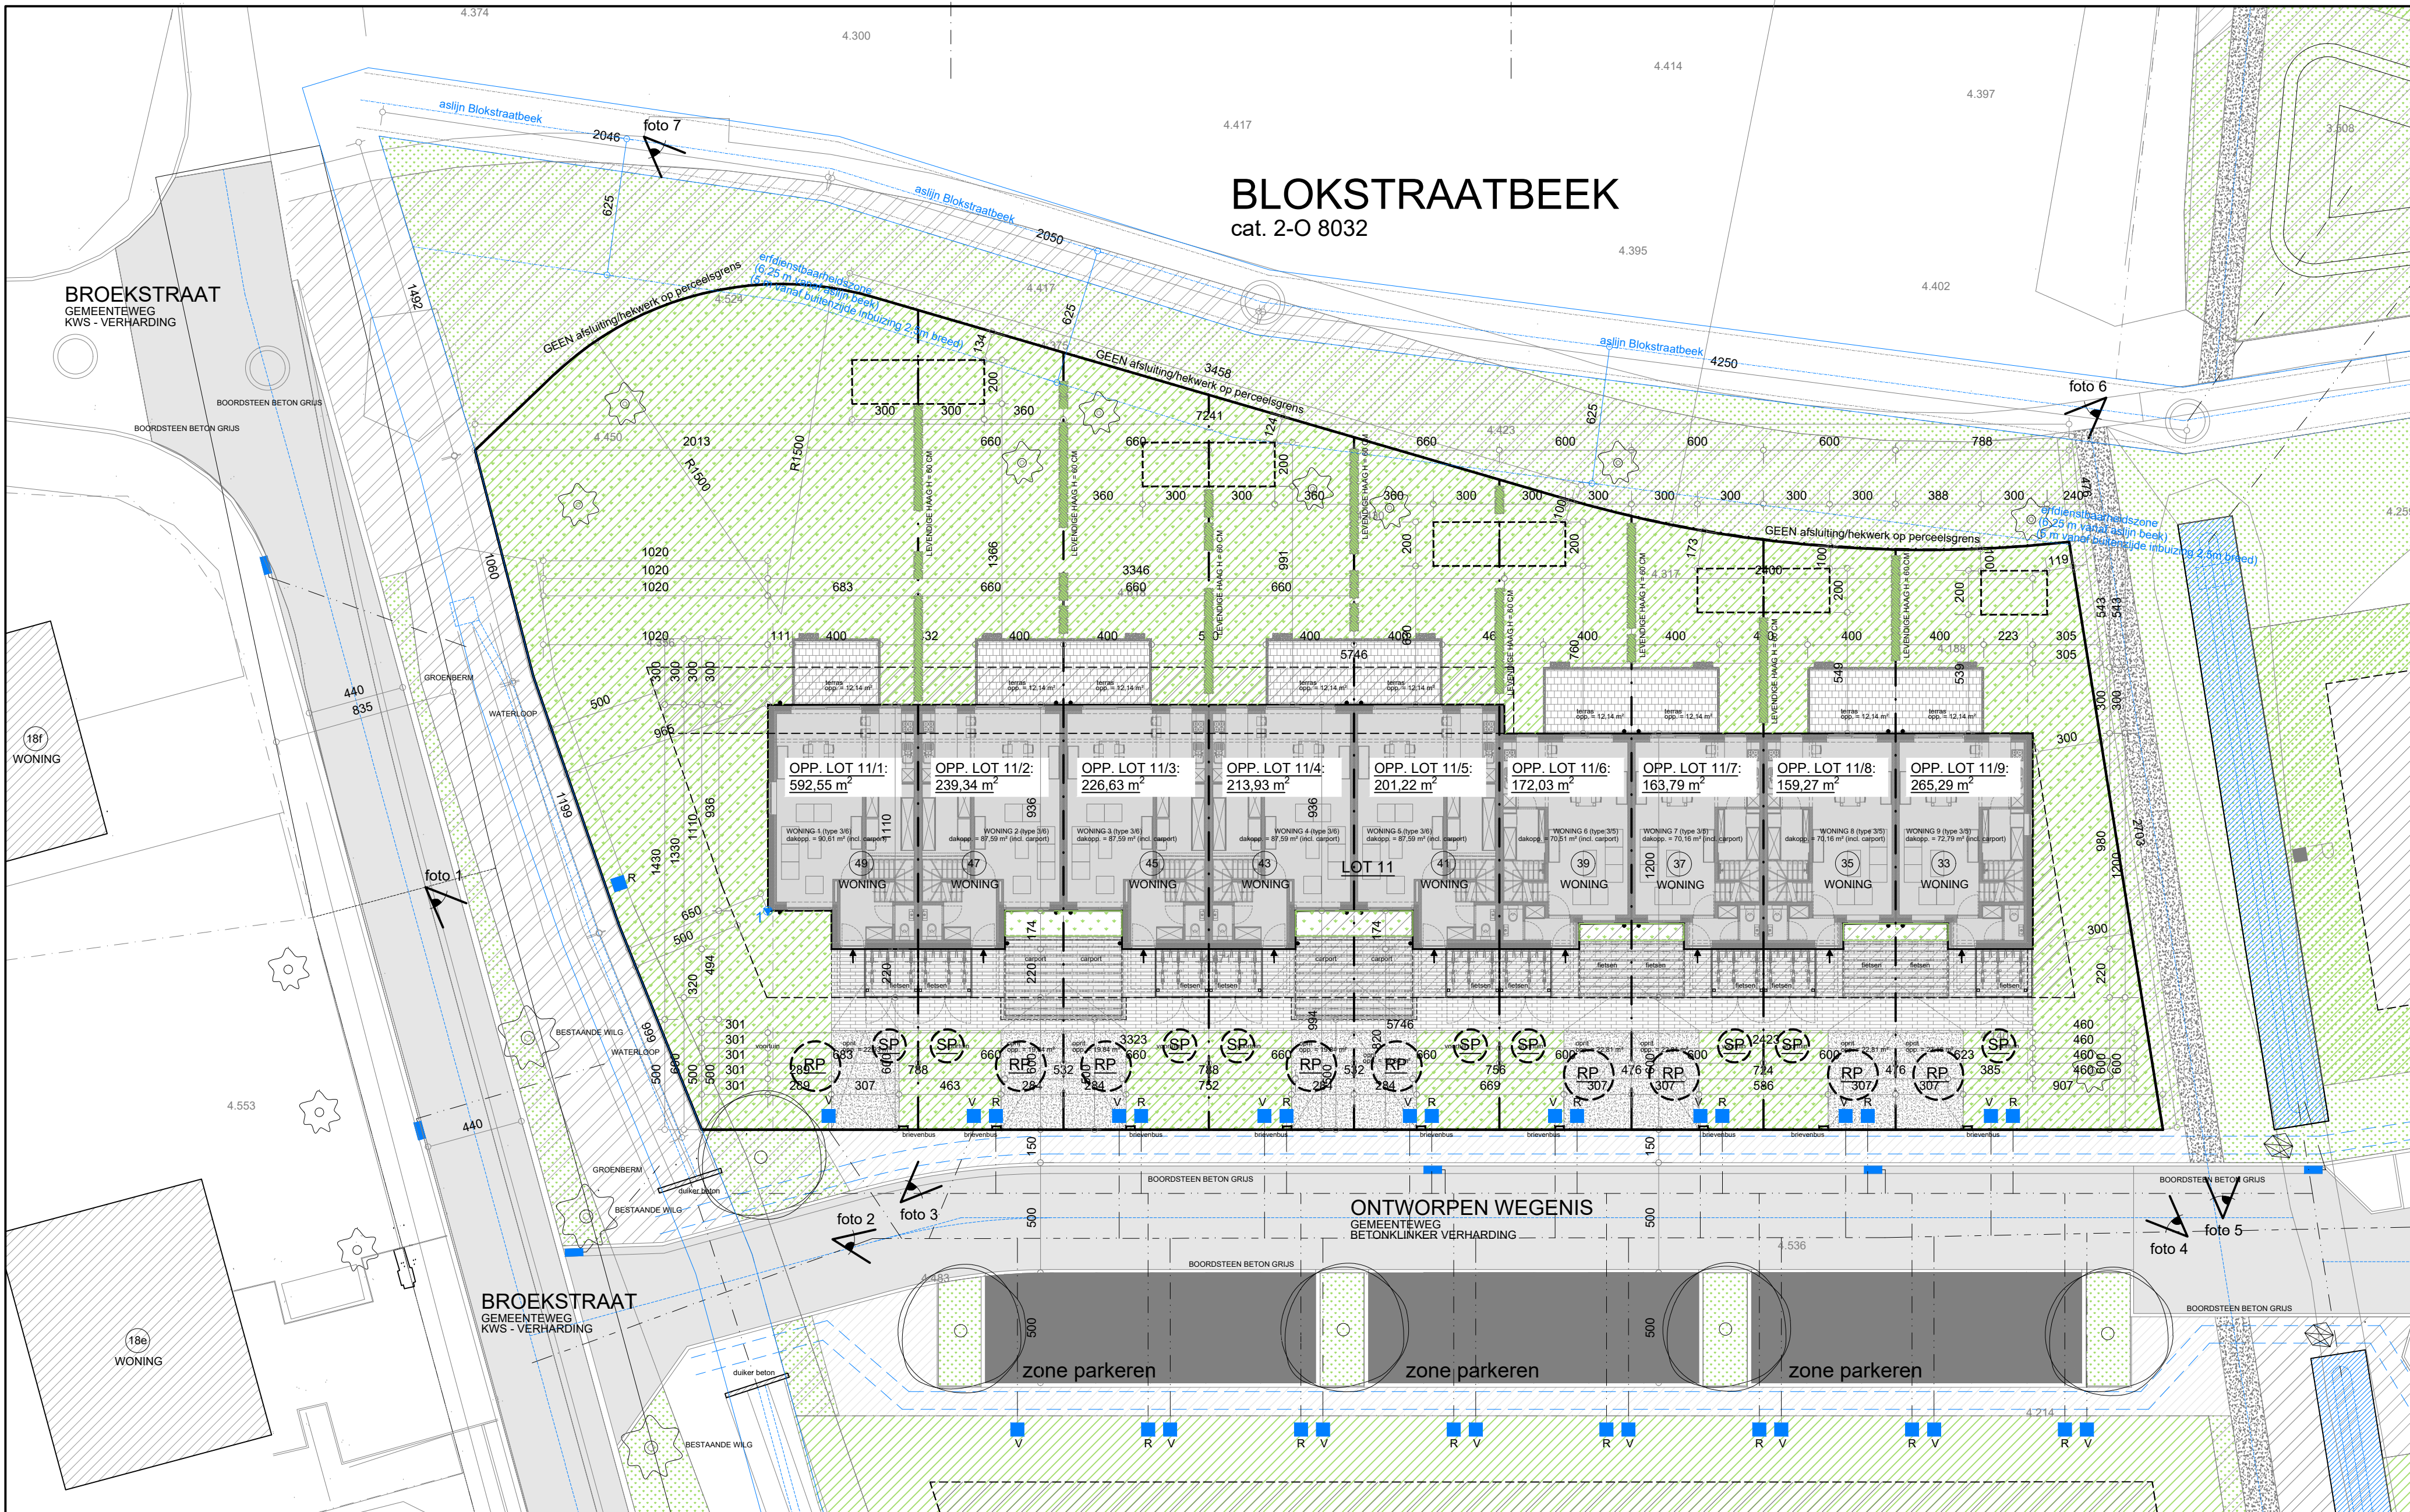

INPLANTINGSPLAN + TERREINDOORSNEDES schaal 1/200

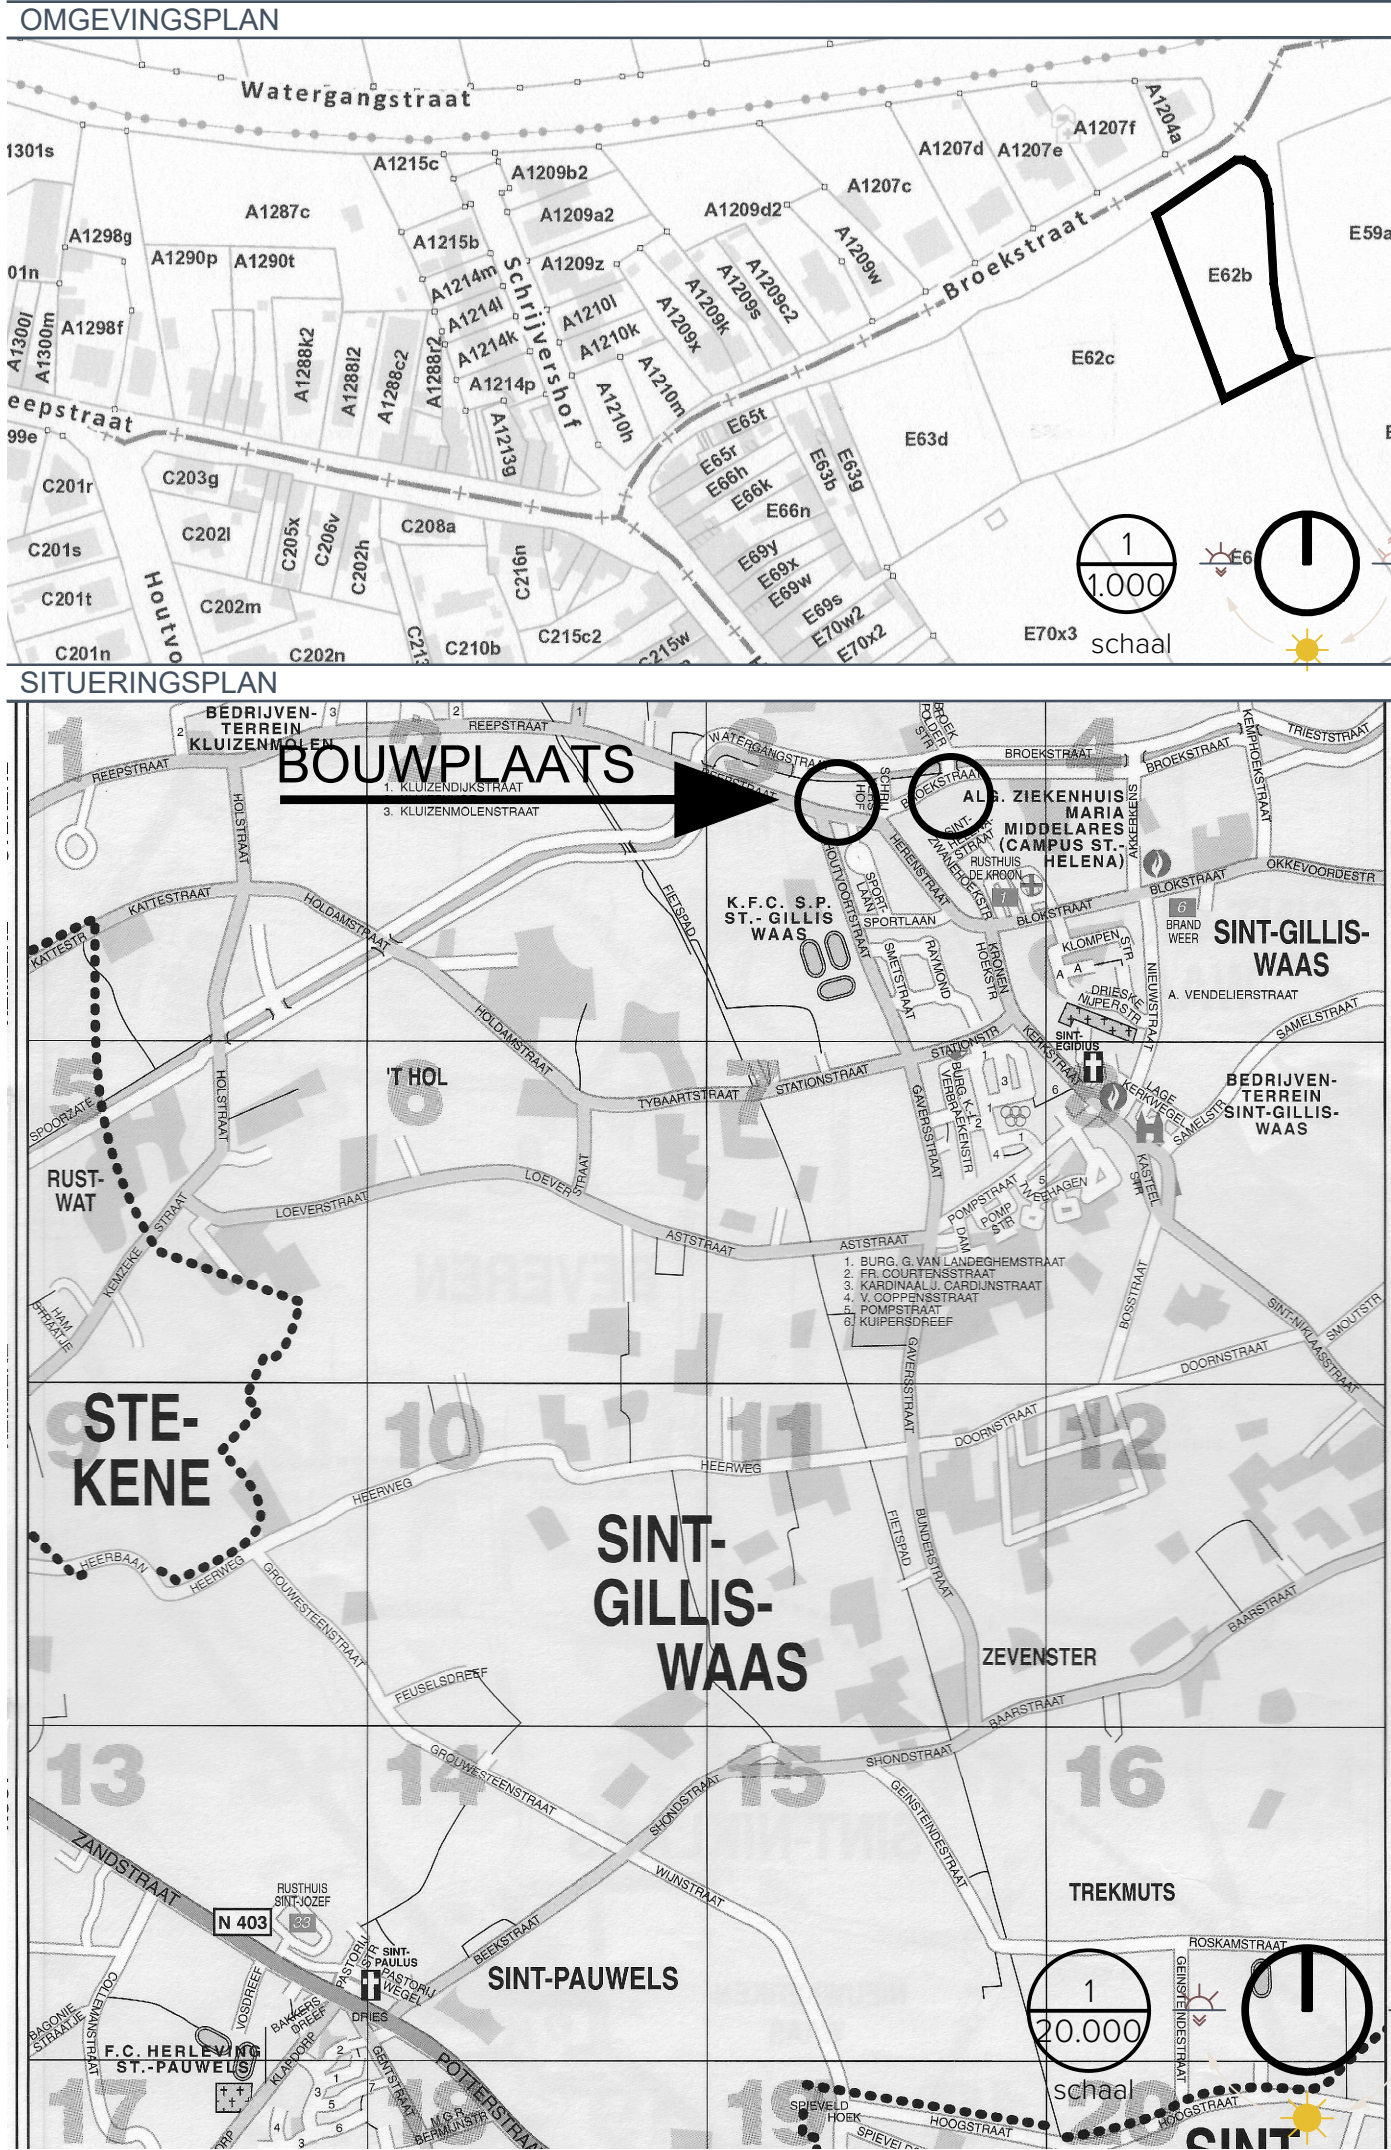

orizon
ARCHITECTUUR

BOUWHEER

Waasse Landmaatschappij cvba
Onze-Lieve-Vrouwplein 28
9100 Sint-Niklaas

OPDRACHT

NIEUWBOUW 9+2 EENGESKOPWONINGEN
Reepstraat, 9170 Sint-Gillis-Waas - 2 woningen
Kad. geg.: Afdeling 1, Sectie A, nr(s). 1312/E/F (lot 1a + 1b)
Sint-Helenastraat, 9170 Sint-Gillis-Waas - 9 woningen
Kad. geg.: Afdeling 1, Sectie E, nr(s). 62/B (lot 11)

ARCHITECTUUR

Orizon Architectuur bv
Truweelstraat 2
9100 Sint-Niklaas

Projectarchitect: Vincent Goossens

STABILITEITSTUDIE

Orizon Architectuur bv
Truweelstraat 2
9100 Sint-Niklaas

DATUM

10/07/2023

FASE

UITVOERINGSDOSSIER

PLAN

BROEKSTRAAT 9 WONINGEN
INPLANTINGSPLAN EN TERREINDOORSNEDE
OMGEVINGS- EN SITUERINGSPLAN

WIJZIGING

4 - fase uitvoering

