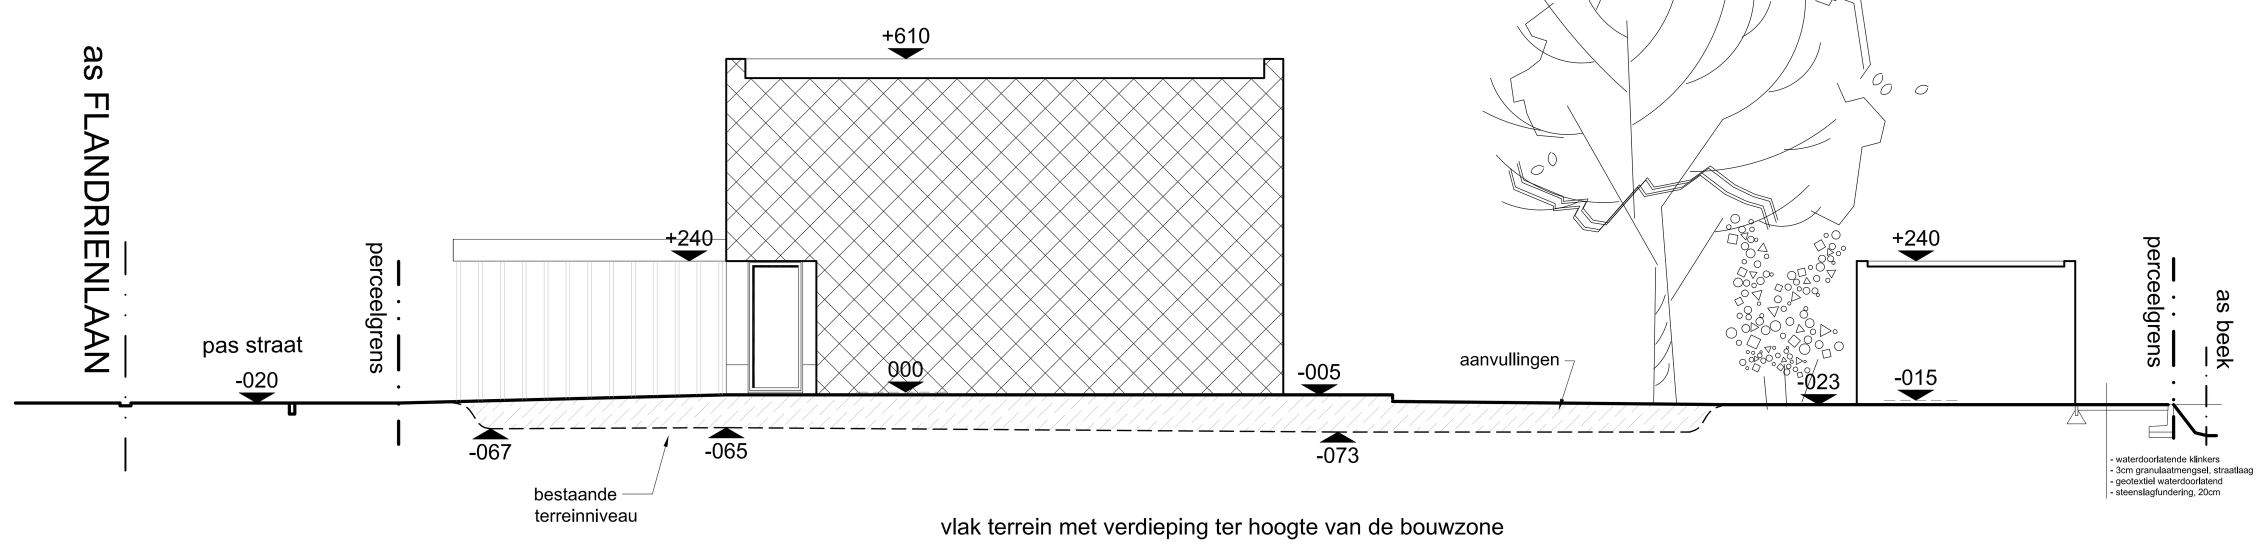

terreinprofiel schaal 1/100

omgevingsplan schaal 1/1000

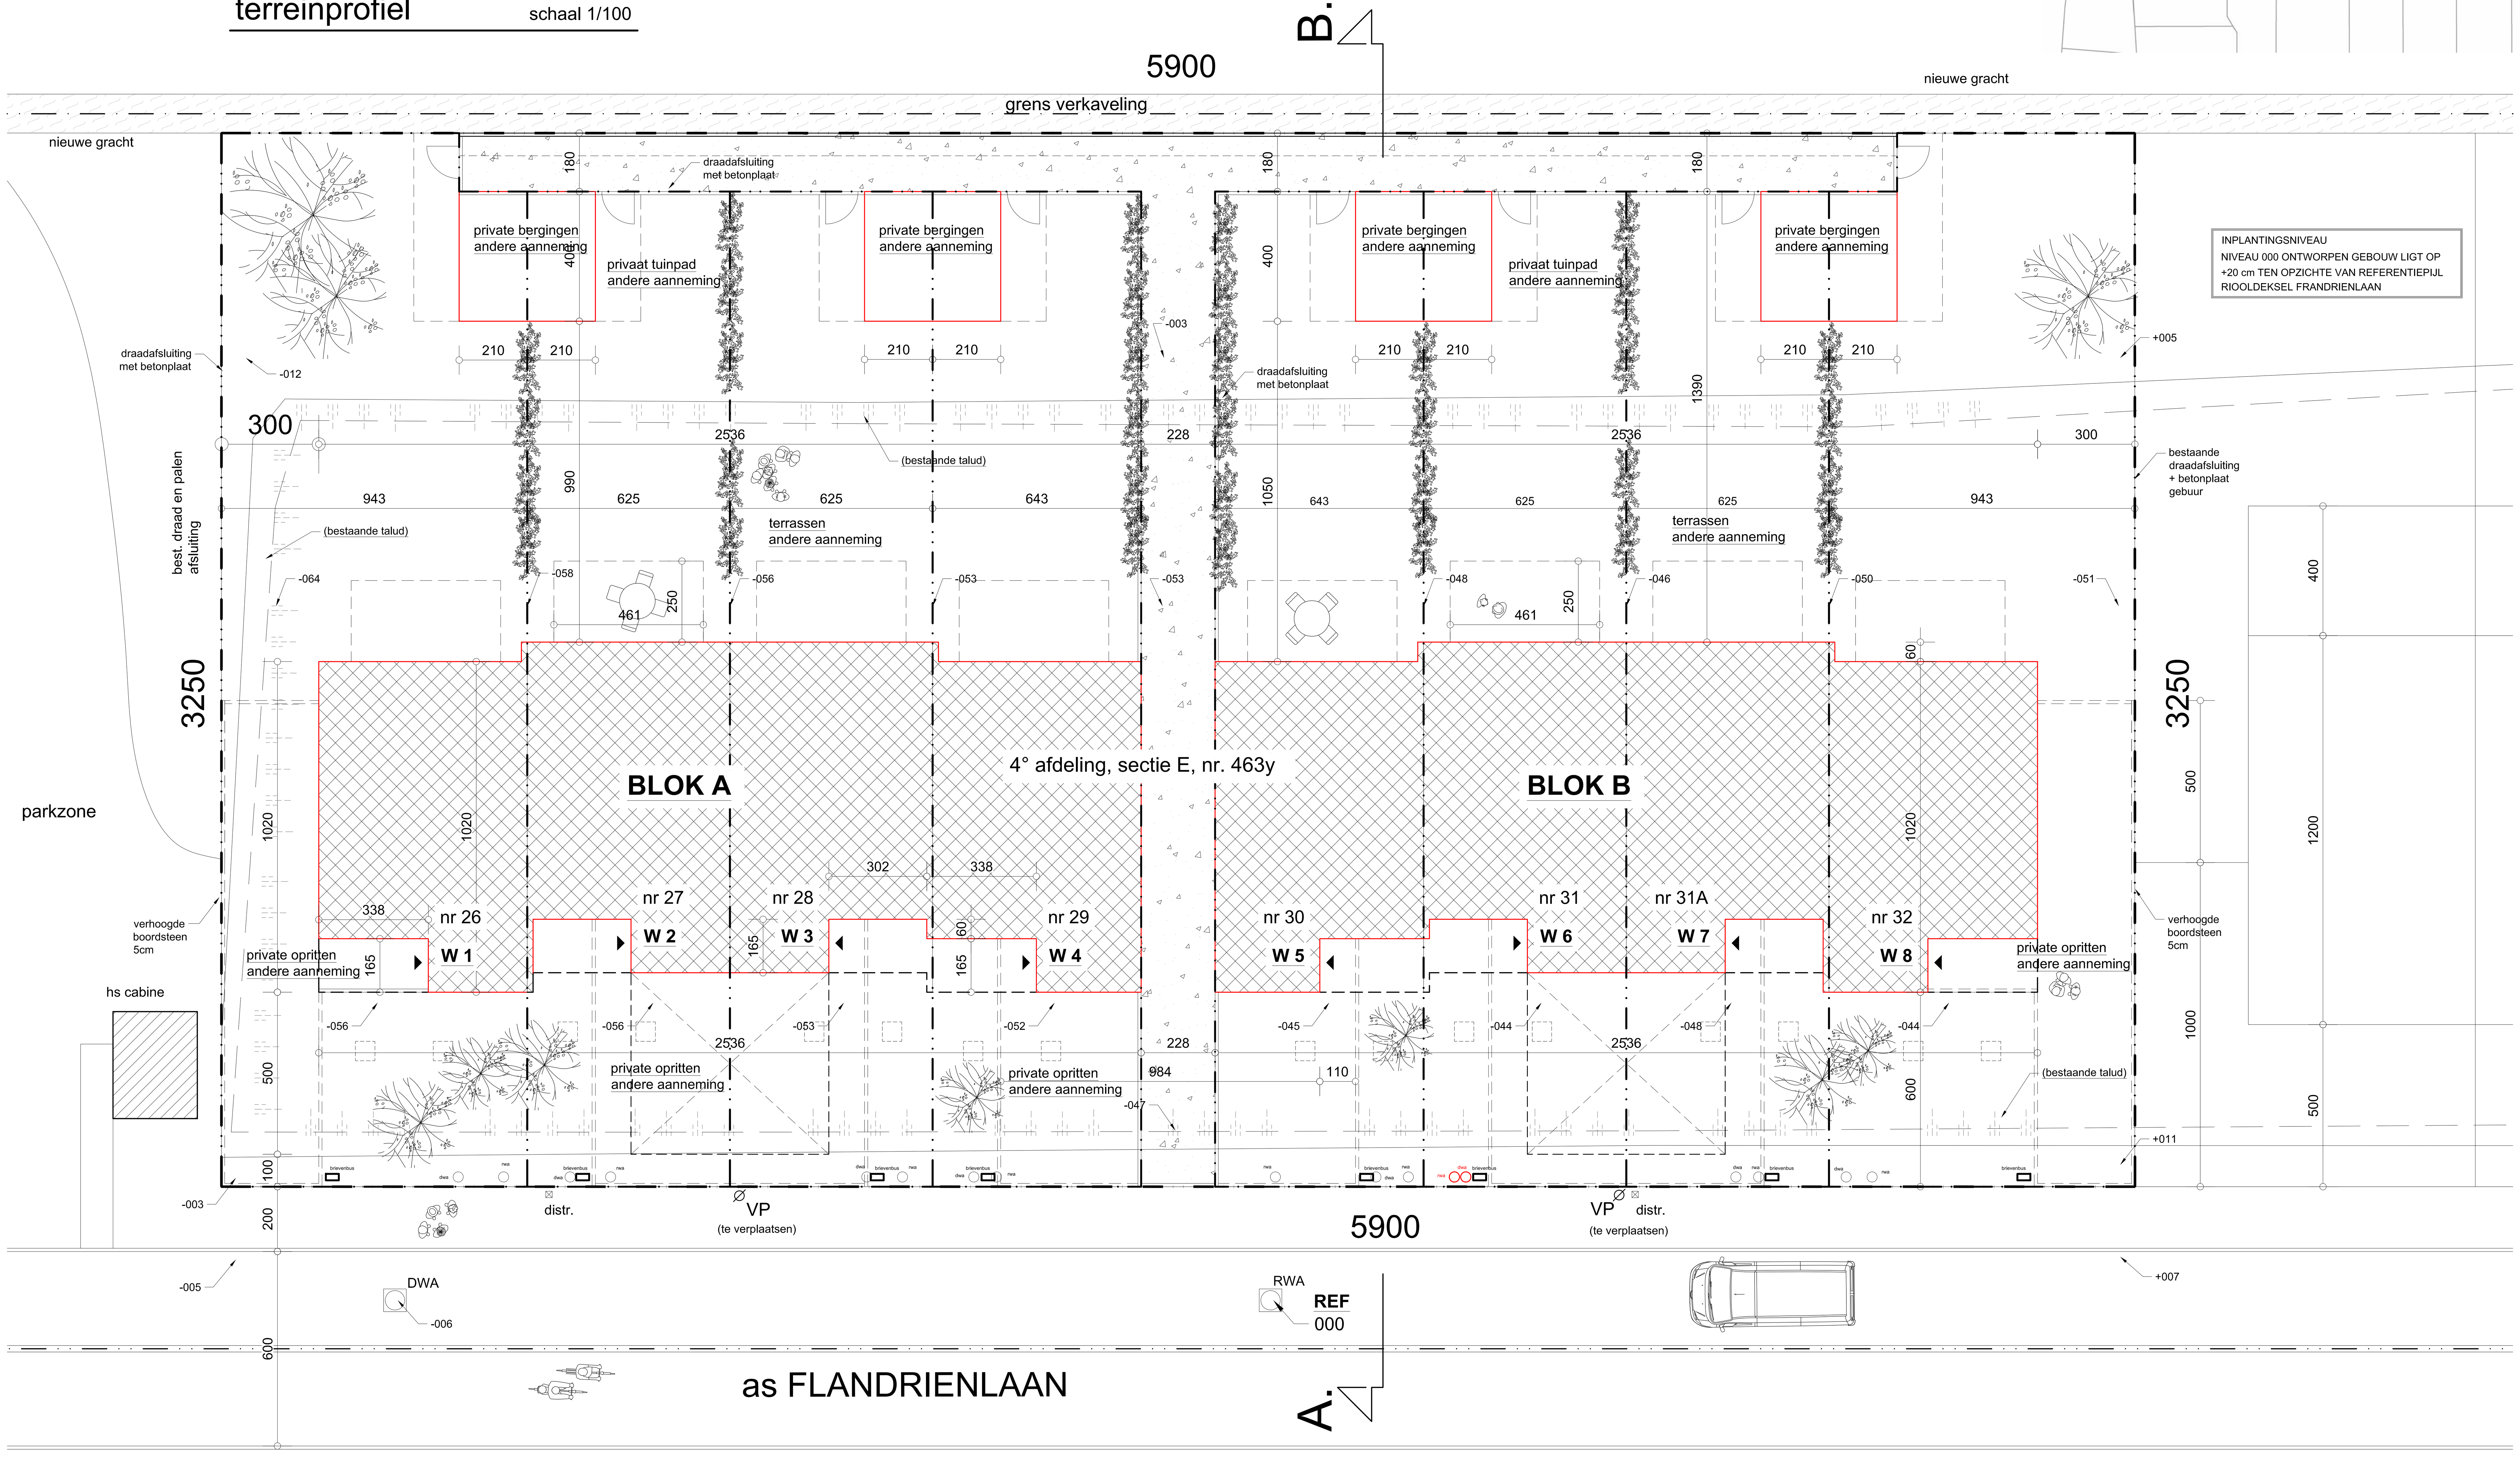

inplantingsplan . schaal 1/100

INPLANTINGSNIVEAU
NIVEAU 000 ONTWORPEN GEBOUW LIGT OP +20 cm TEN OPZICHTE VAN REFERENTIEPIJL RIOOLDEKSEL FRANDRIENLAAN

LEGENDE INPLANTING

- Ontworpen gebouw
- Te slopen bebouwing
- Omliggende bebouwing
- Verharding, afwaterend in de omgeving
- Waterdoorlatende verharding
- Groenzones
- 000 Bestaande terreinniveau's

Opdrachtgever **WOONPUNT WAAS**
Diederik Van Beverenlaan 11 9120 Beveren
T. 03 750 95 30 E. info@woonpuntwaas.be

Ontwerper **beco architecten bv** Hoge Eiken 13 9120 Beveren
info@becoarchitecten.be

Stabiliteit **Stabilis bv** Stationsstraat 68 9450 Haaltert ingenieursbureau@stabilis.be

Studiebureau **AA&O nv** Oudenaardsesteenweg 285/2 9420 Erpe-Mere info@aaeno.com

Project **Verkaveling Merlanstraat**
Bouwen van 8 sociale koopwoningen

Provincie OOST - VLAANDEREN

Gemeente 9190 STEKENE (Klein-Sinaai)

Bouwplaats Flandrienlaan 26 - 32 9190 Klein-Sinaai
4° afdeling sectie E nr. 463c/dl

PLAN 1/5 **UITVOERINGSPLAN**
inplantingsplan

schaal: 1:50 + div. datum: 15/01/2024

NAGEZIEN EN GOEDGEKEURD

architect opdrachtgever aannemer

dossiernummer 2113

In.	datum	omschrijving wijziging	In.	datum	omschrijving wijziging

beco architecten