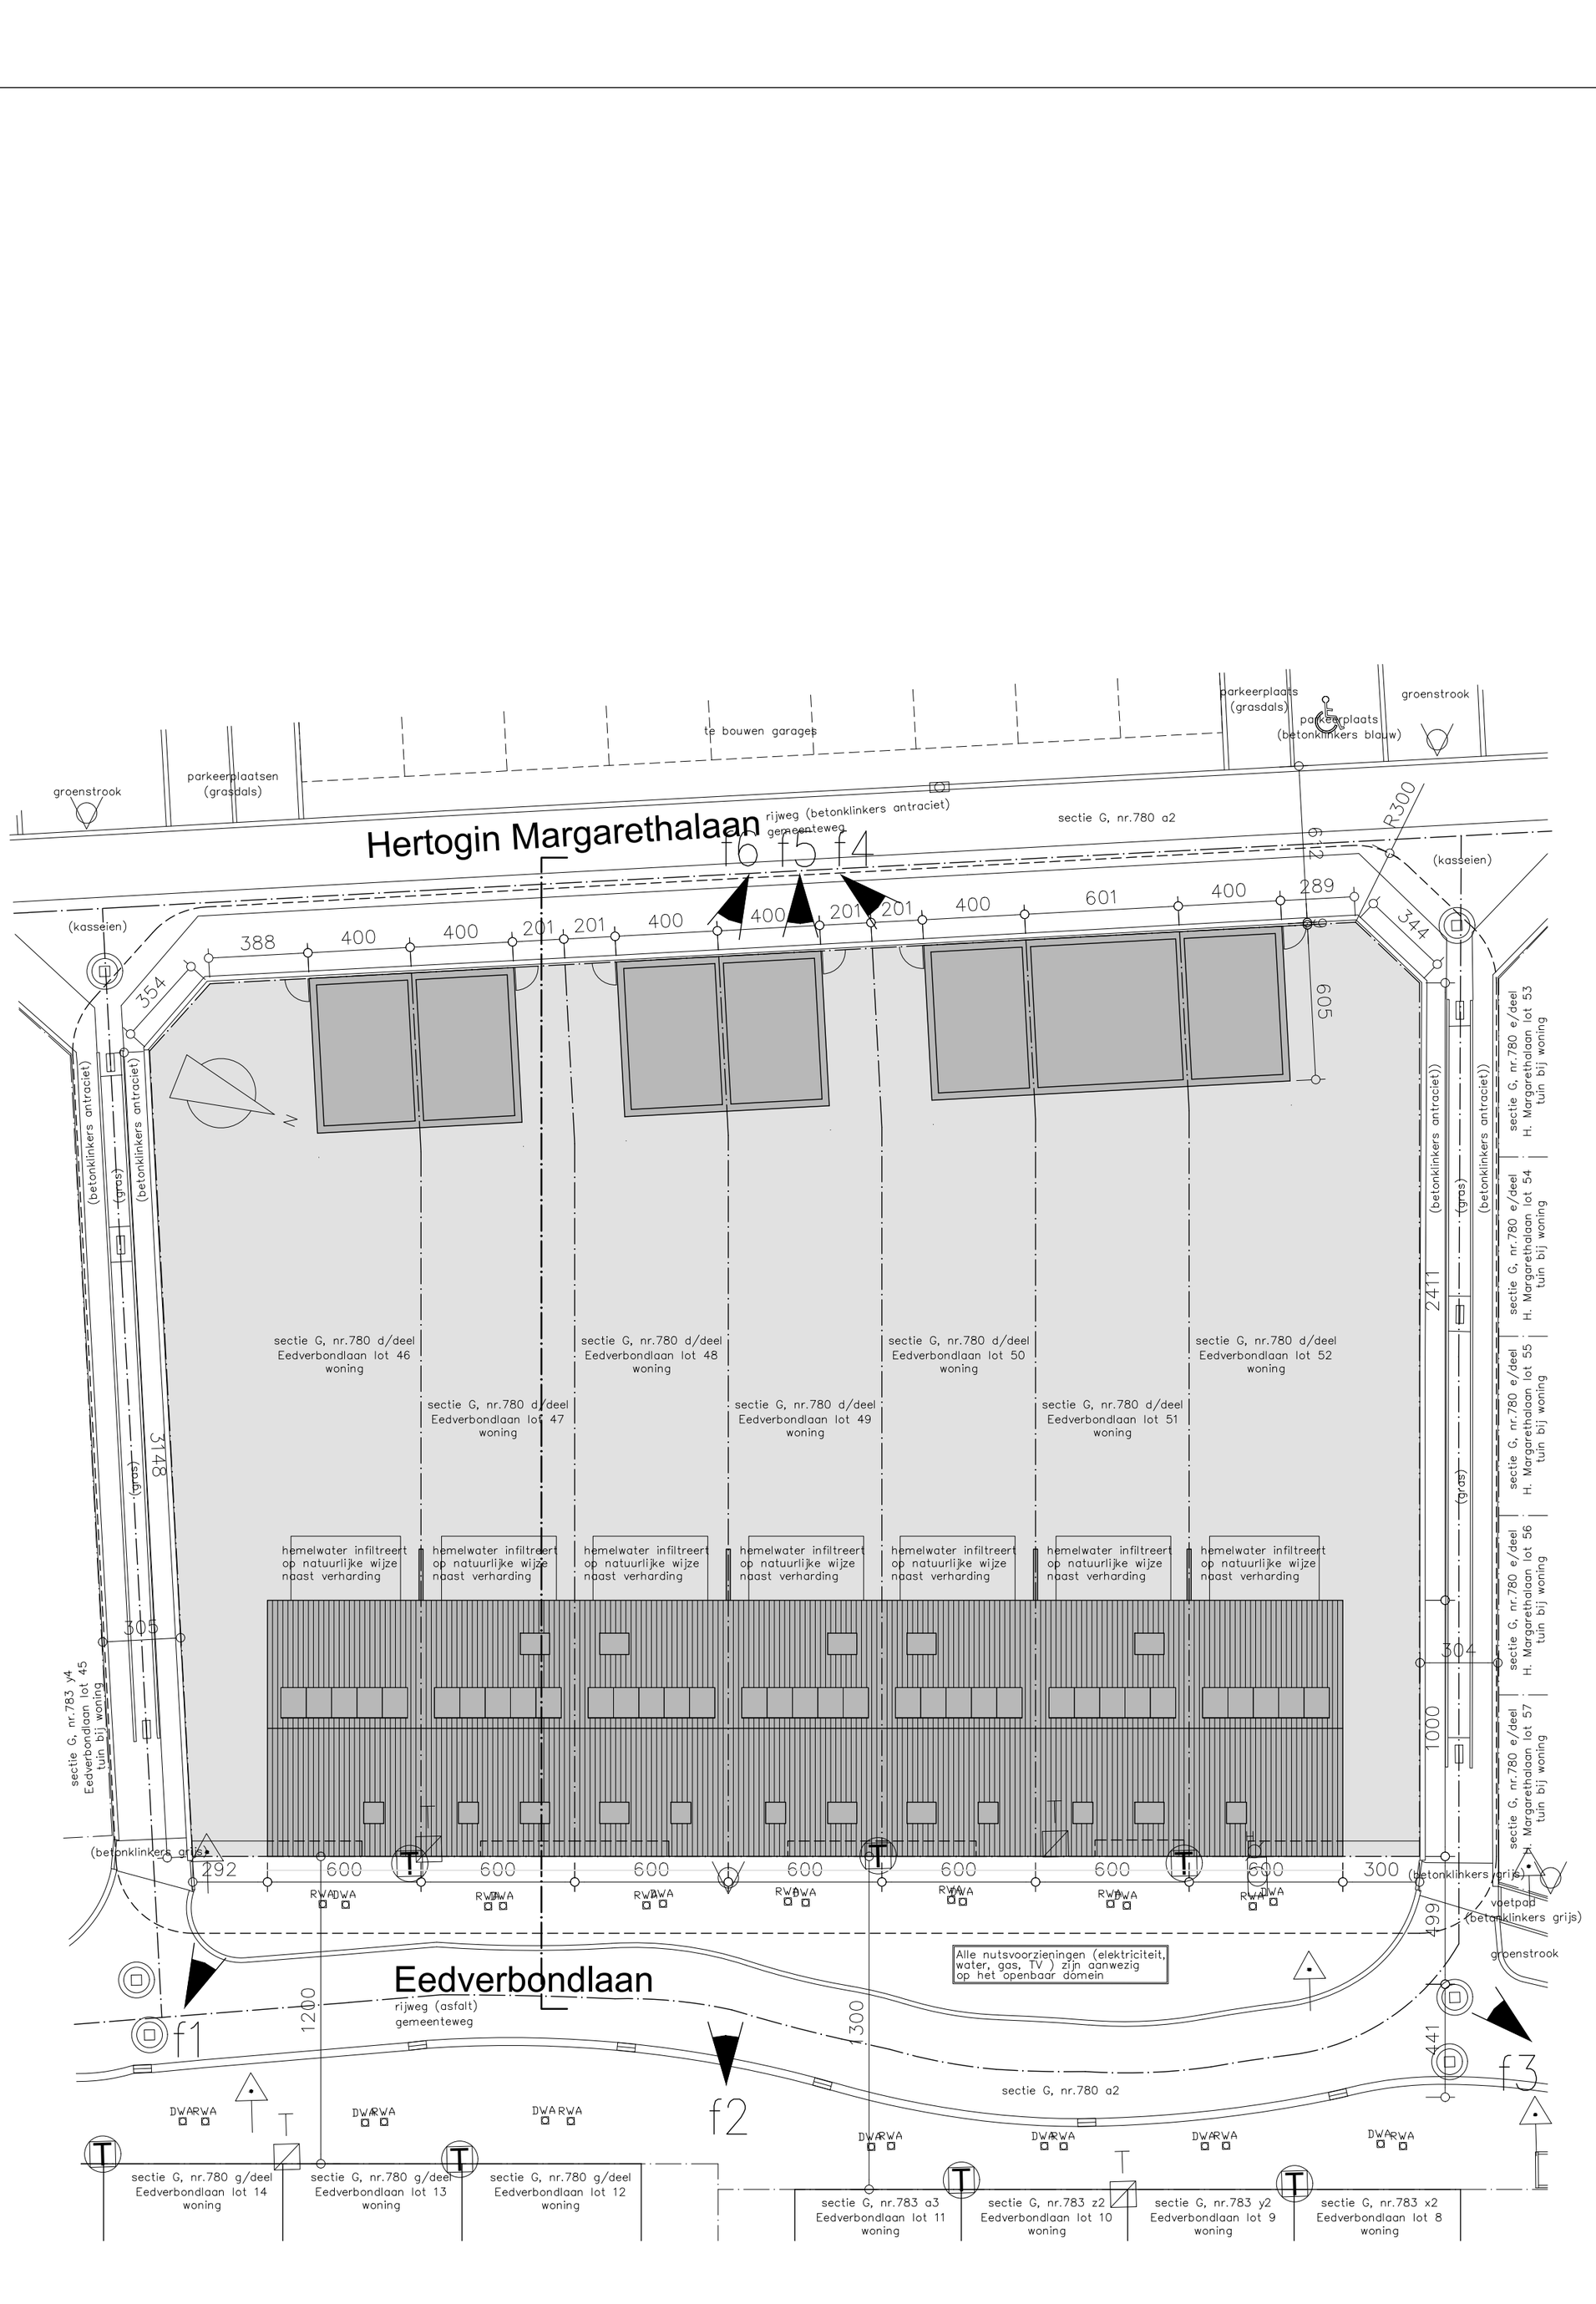

0 5 10 15 20m

maataanduiding plan: cm

INPLANTINGSPLAN - nieuwe toestand - schaal 1/200

Opdrachtgever	Architect	Aanbesteding	Voorwerp: Bouwen van 7 koopwoningen		
			Tekening	Toestand	Nummer
Woonpunt Waas D. Van Beverenlaan 11 9120 Beveren T: 03 750 95 30 E: info@woonpuntwaas.be	3D-architecten bv Kruisbessenlaan 27 9120 Melsele T: +32 3 750 99 00 E: bart@3d-architecten.be	Bouwen van 7 koopwoningen Eedverbondlaan lot 46-52 9120 Beveren 9e afd., sectie G, nr 780 d Datum: jan 2024	I	N	01